





โครงการ ปรับปรุงพิจารณาแยกบ้านใหม่

แบบเลขที่ 26/67

EN

แผนที่ผังถนนโครงการสร้าง

โครงการปรับปรุงผิวจราจรทางแยกบ้านใหม่ โดยทำการปูผิวจราจรด้วยแอสฟัลต์ติกคอนกรีต ความหนาเฉลี่ย 3.00-16.00 มม. ทน 4 ชม. หน้าตัดใบที่ใบไม้กว้าง 2.50x0.00 ตร.ม. พร้อมตีเส้นจราจรด้วยสีเทอร์โมพลาสติกสีขาวยาว 10.00 ตร.ม. ตามแบบแปลนของทางแยกบ้านใหม่

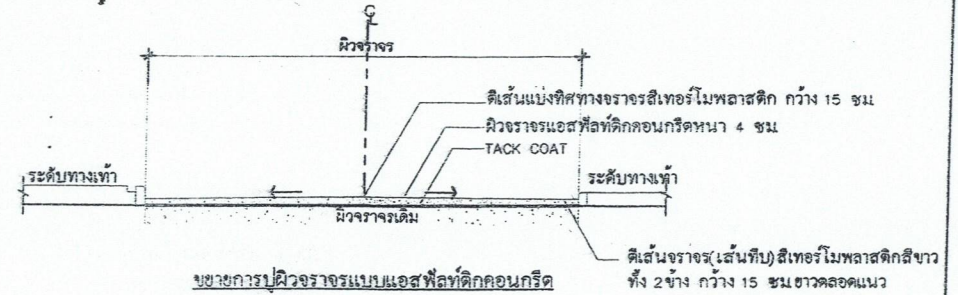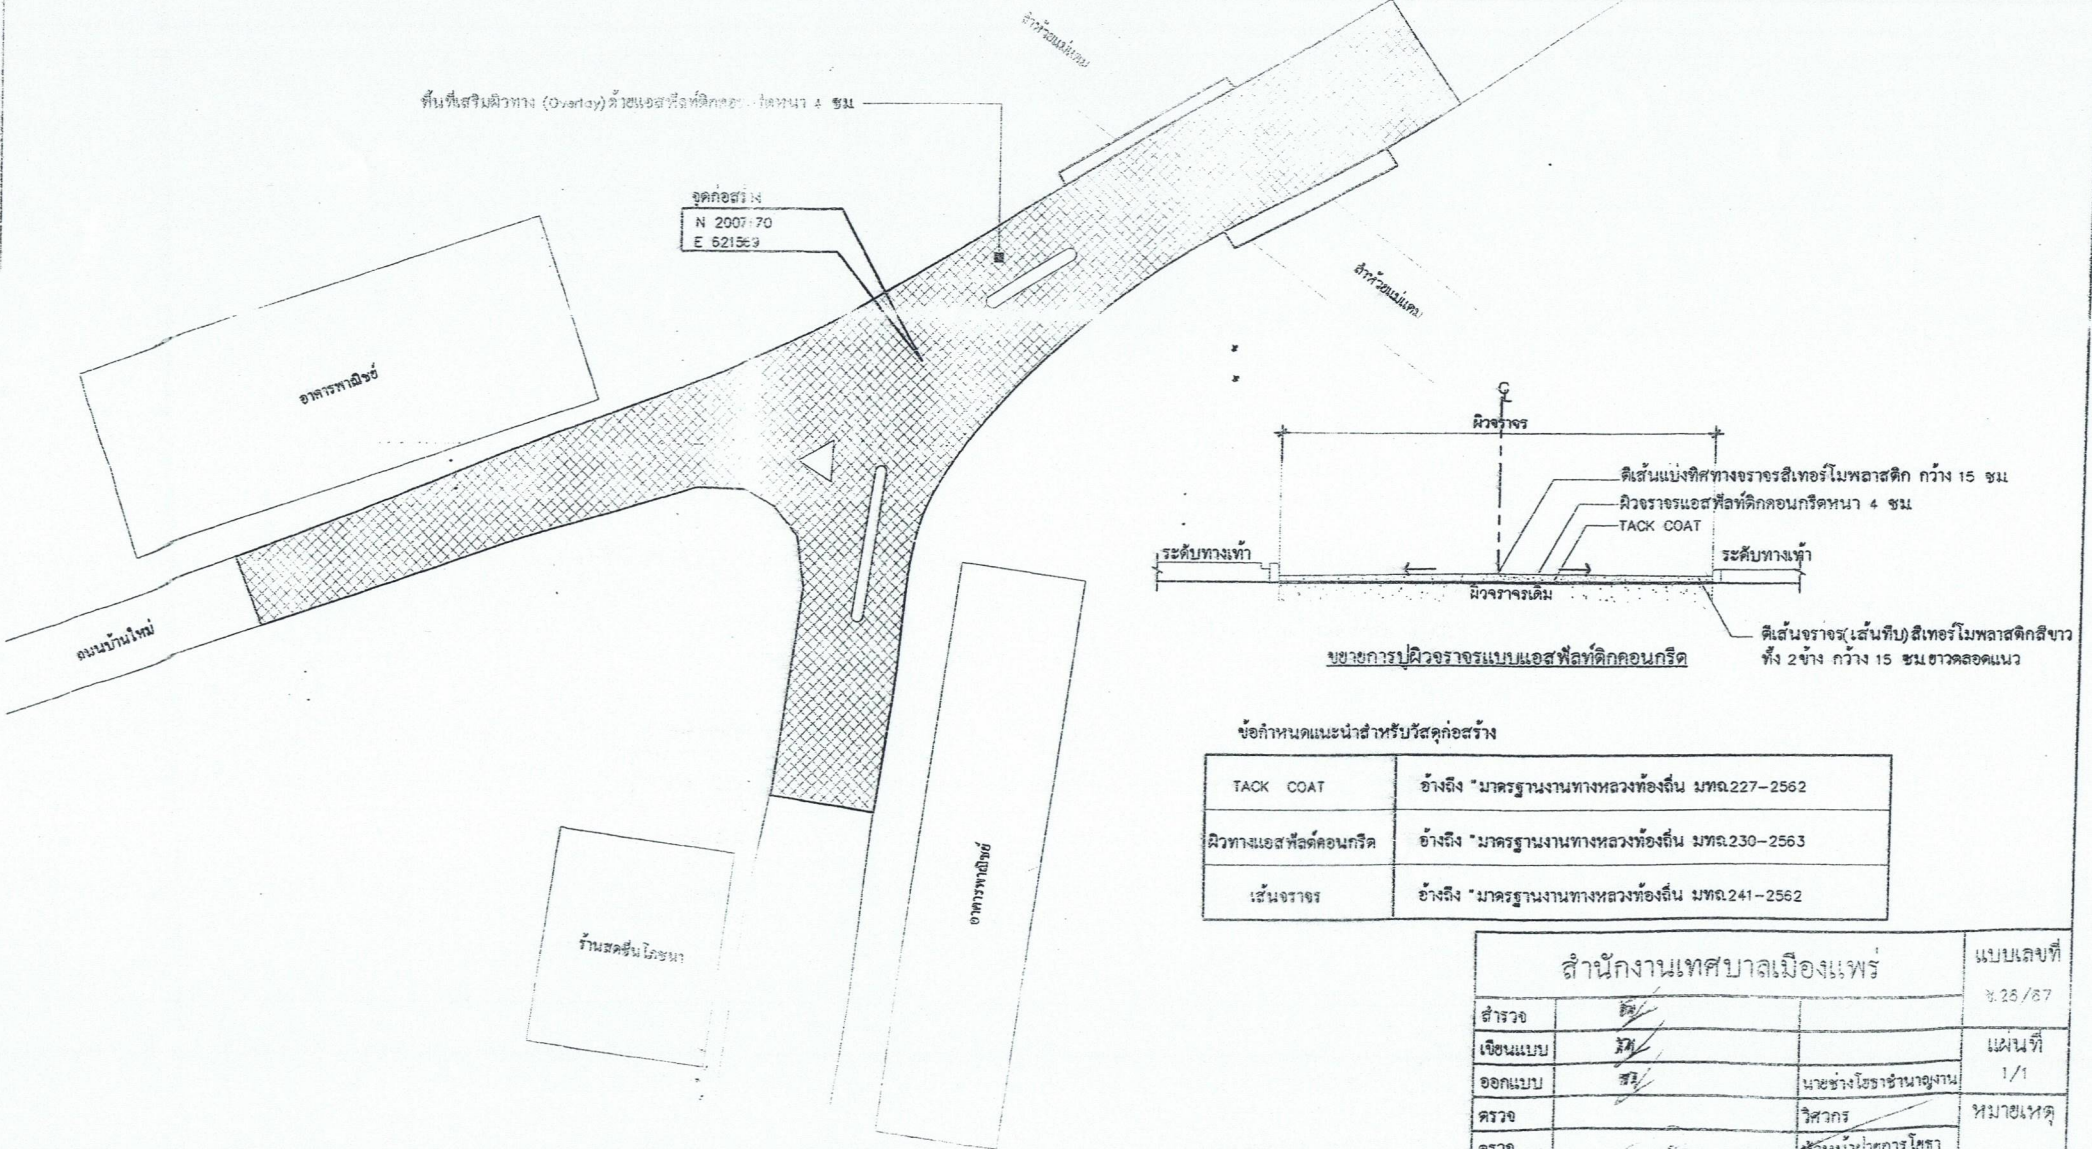

ข้อกำหนดแนะนำสำหรับวัสดุก่อสร้าง

| | |
|--------------------------|---|
| TACK COAT | อ้างอิง "มาตรฐานงานทางหลวงท้องถิ่น มทล.227-2562 |
| ผิวทางแอสฟัลต์ติกคอนกรีต | อ้างอิง "มาตรฐานงานทางหลวงท้องถิ่น มทล.230-2563 |
| เส้นจราจร | อ้างอิง "มาตรฐานงานทางหลวงท้องถิ่น มทล.241-2562 |

| สำนักงานเทศบาลเมืองแพร่ | | | แบบเลขที่ |
|-------------------------|----|---------------------|-----------|
| สำรวจ | ดี | | ข.25/87 |
| เขียนแบบ | ดี | | แผนที่ |
| ออกแบบ | ดี | นายช่างโยธาชำนาญงาน | 1/1 |
| ตรวจ | | วิศวกร | หมายเหตุ |
| ตรวจ | | หัวหน้าฝ่ายการโยธา | |
| ตรวจ | | ผู้อำนวยการกองช่าง | |
| เห็นชอบ | | ปลัดเทศบาลเมืองแพร่ | |
| อนุมัติ | | นายกเทศมนตรี | |

หมายเหตุ

ทางโครงการขอเสนอสร้างไม่ลดขนาดของช่องจราจรให้รับตั้งแต่ต้นเดิม ให้เป็นเช่นเดิม ให้เป็นเช่นเดิม ให้เป็นเช่นเดิม